

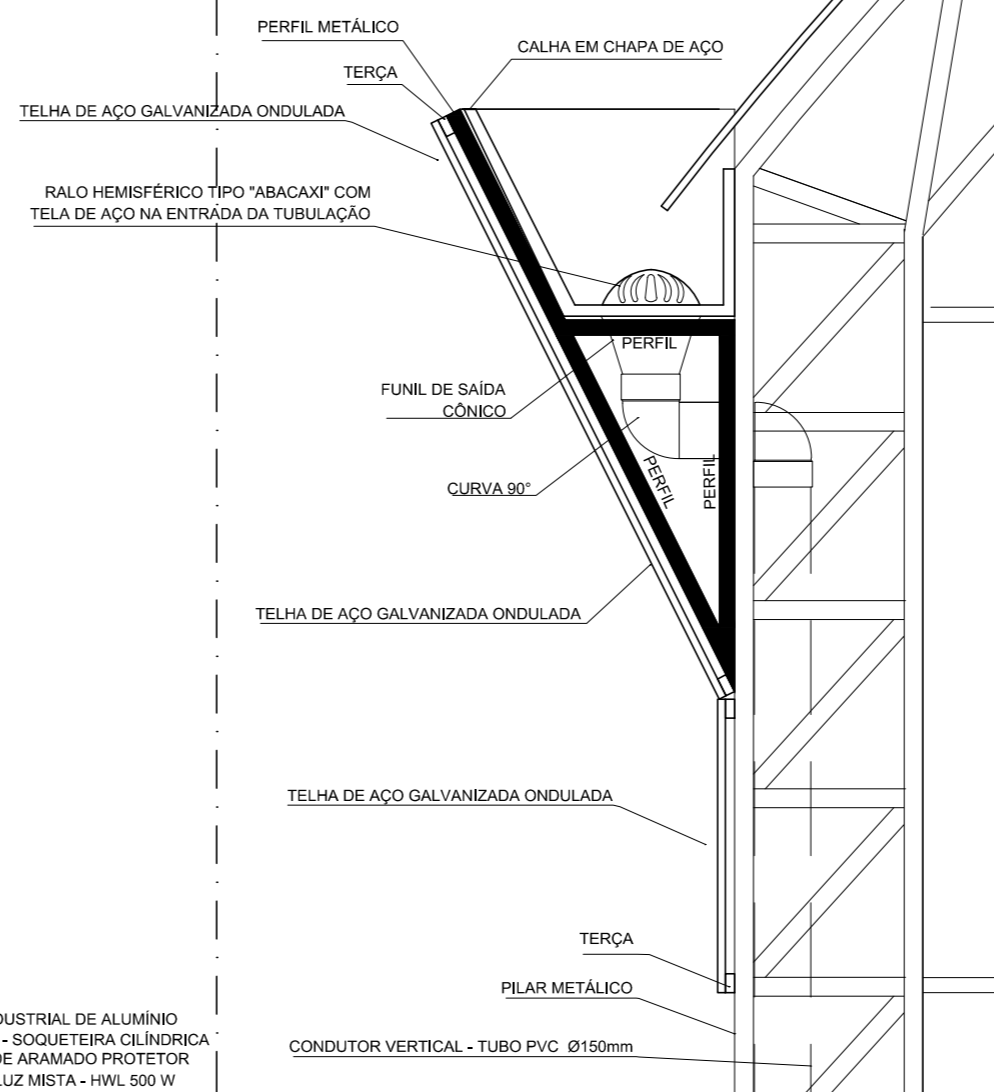


Detalhe 01
PERFIL METÁLICO 1
 ESCALA 1/20

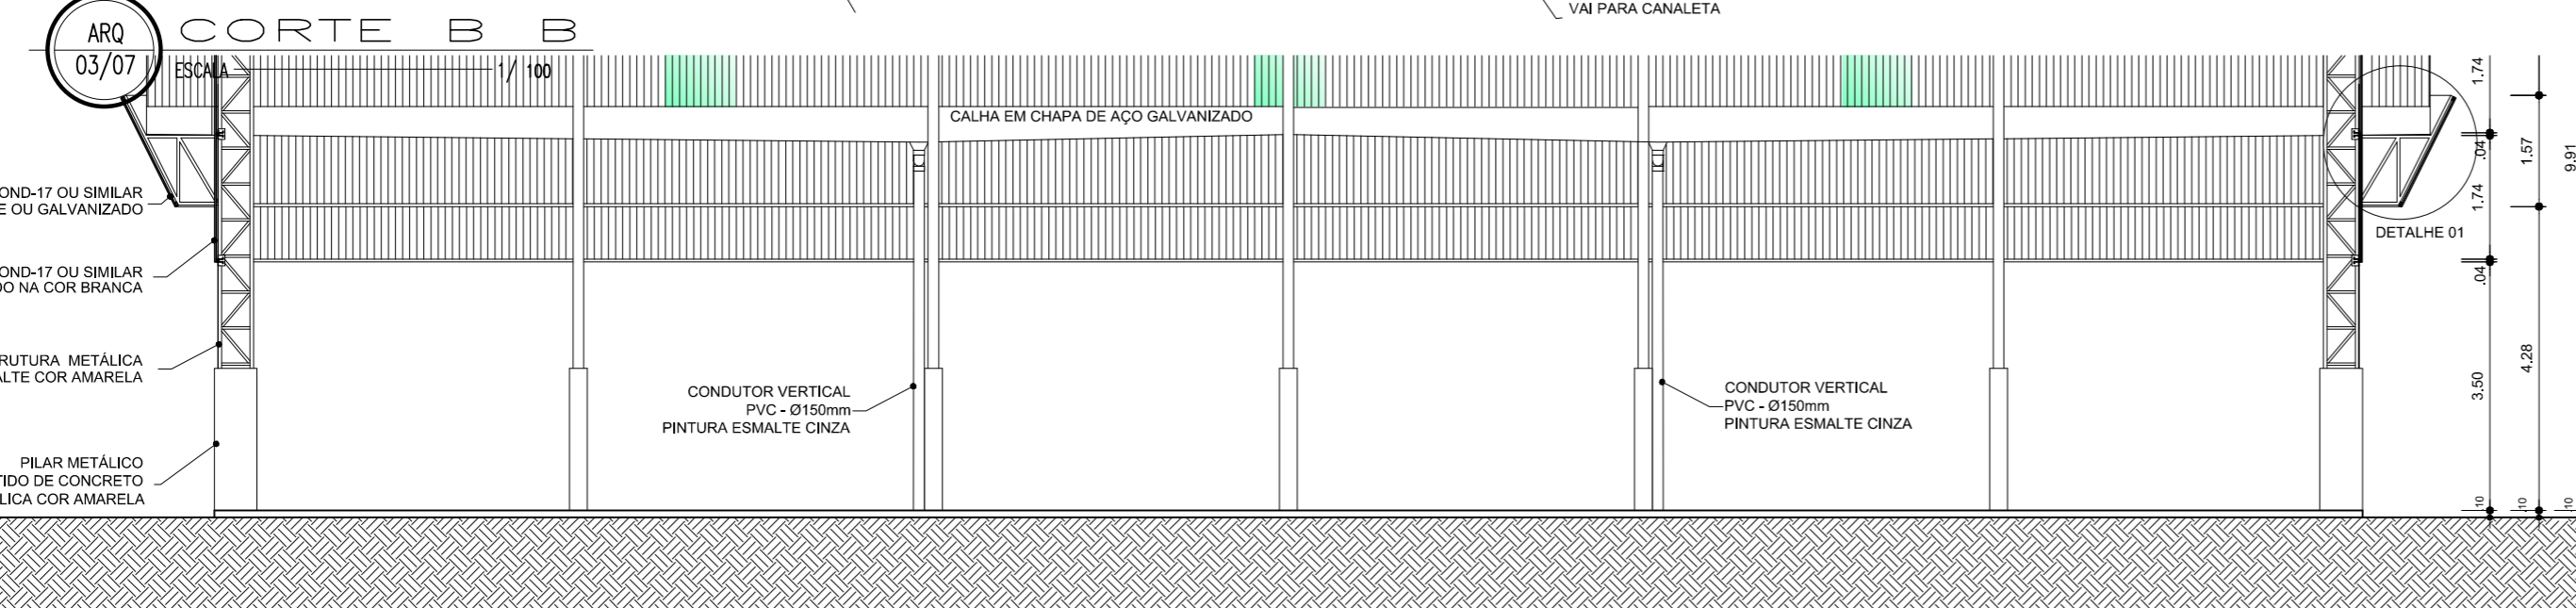

Detalhe 02
PERFIL METÁLICO 2
 ESCALA 1/20

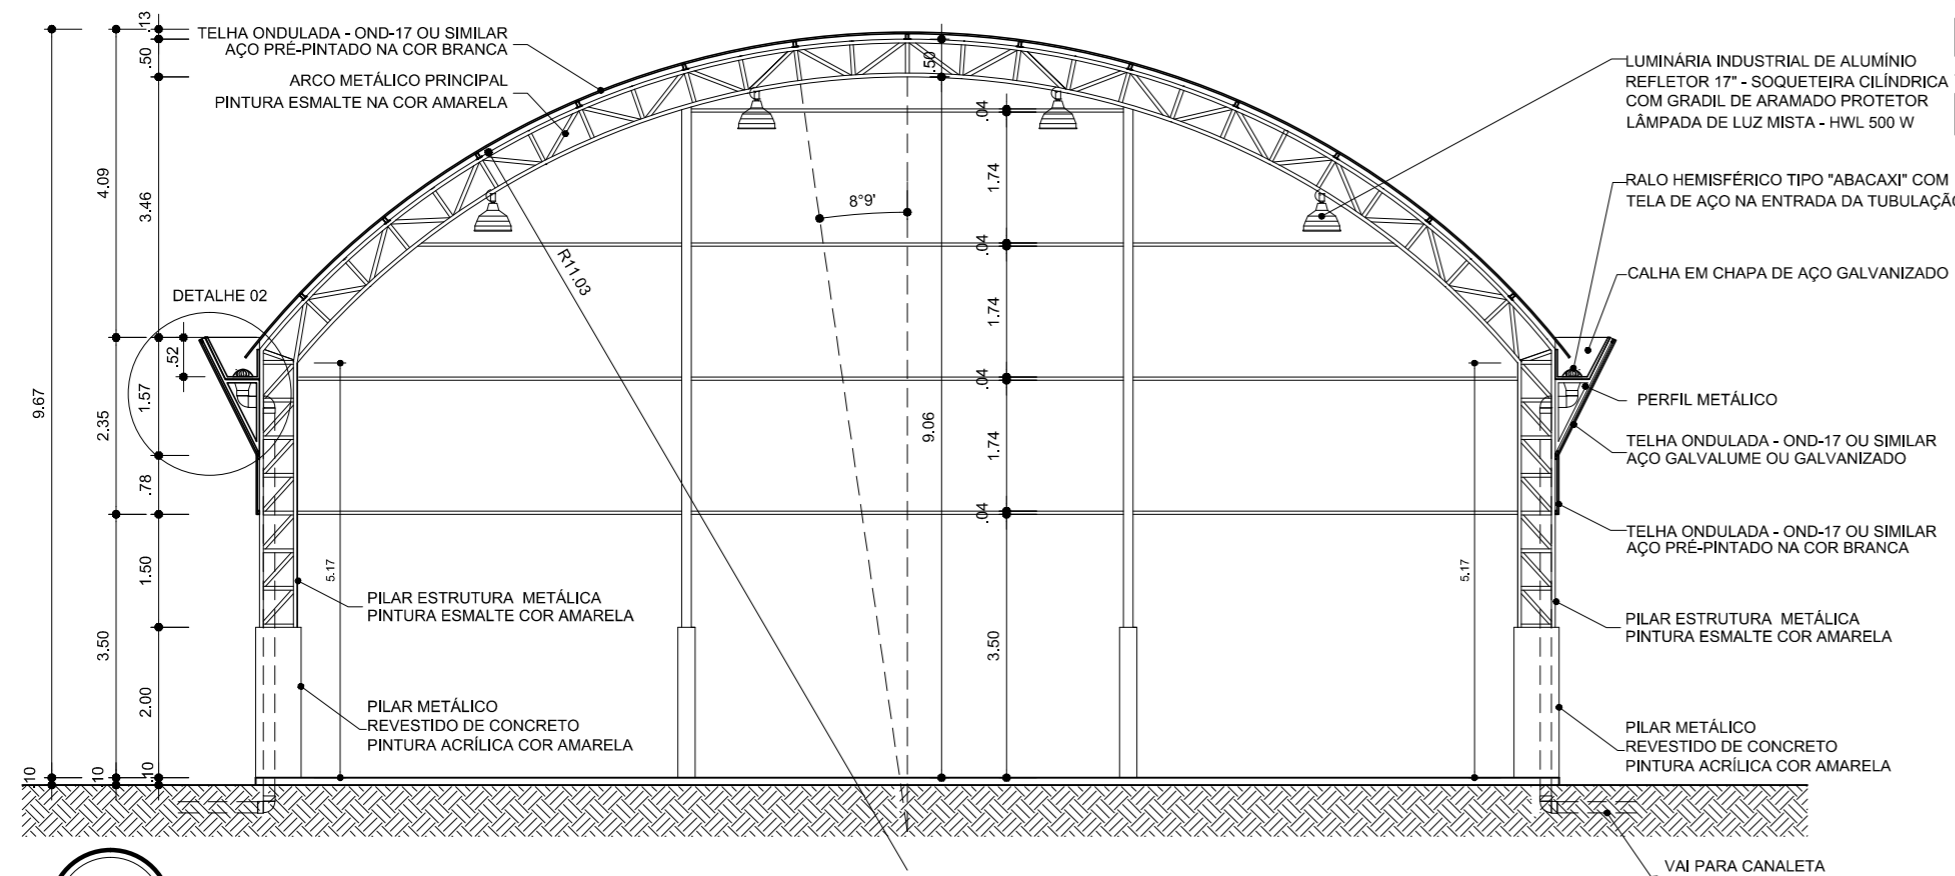

ARQ 02/07
CORTE A A
 ESCALA 1/100

PROJETO PADRÃO - FNDE

MUNICÍPIO - UF: _____

PROPRIETÁRIO: _____

ENDEREÇO: _____

PROPRIETÁRIO _____

RESP. TÉCNICO _____ CREA _____

DLFO _____

CREA _____

RA _____

OBSERVAÇÕES:

COBERTURA DE QUADRA PEQUENA
PROJETO ARQUITETÔNICO

COORDENAÇÃO CGEST - Coordenação Geral de Infraestrutura Educacional	COBERTURA DE QUADRA PEQUENA		PRANCHA 02/05
	CORTES		
REVISÃO R.01 R.00	ESCALA INDICADA		
FORMATO A2 (594 X 420)	DATA EMISSÃO DEZEMBRO/2014		