


ARQ 04/07 FACHADA 1  
ESCALA 1/75

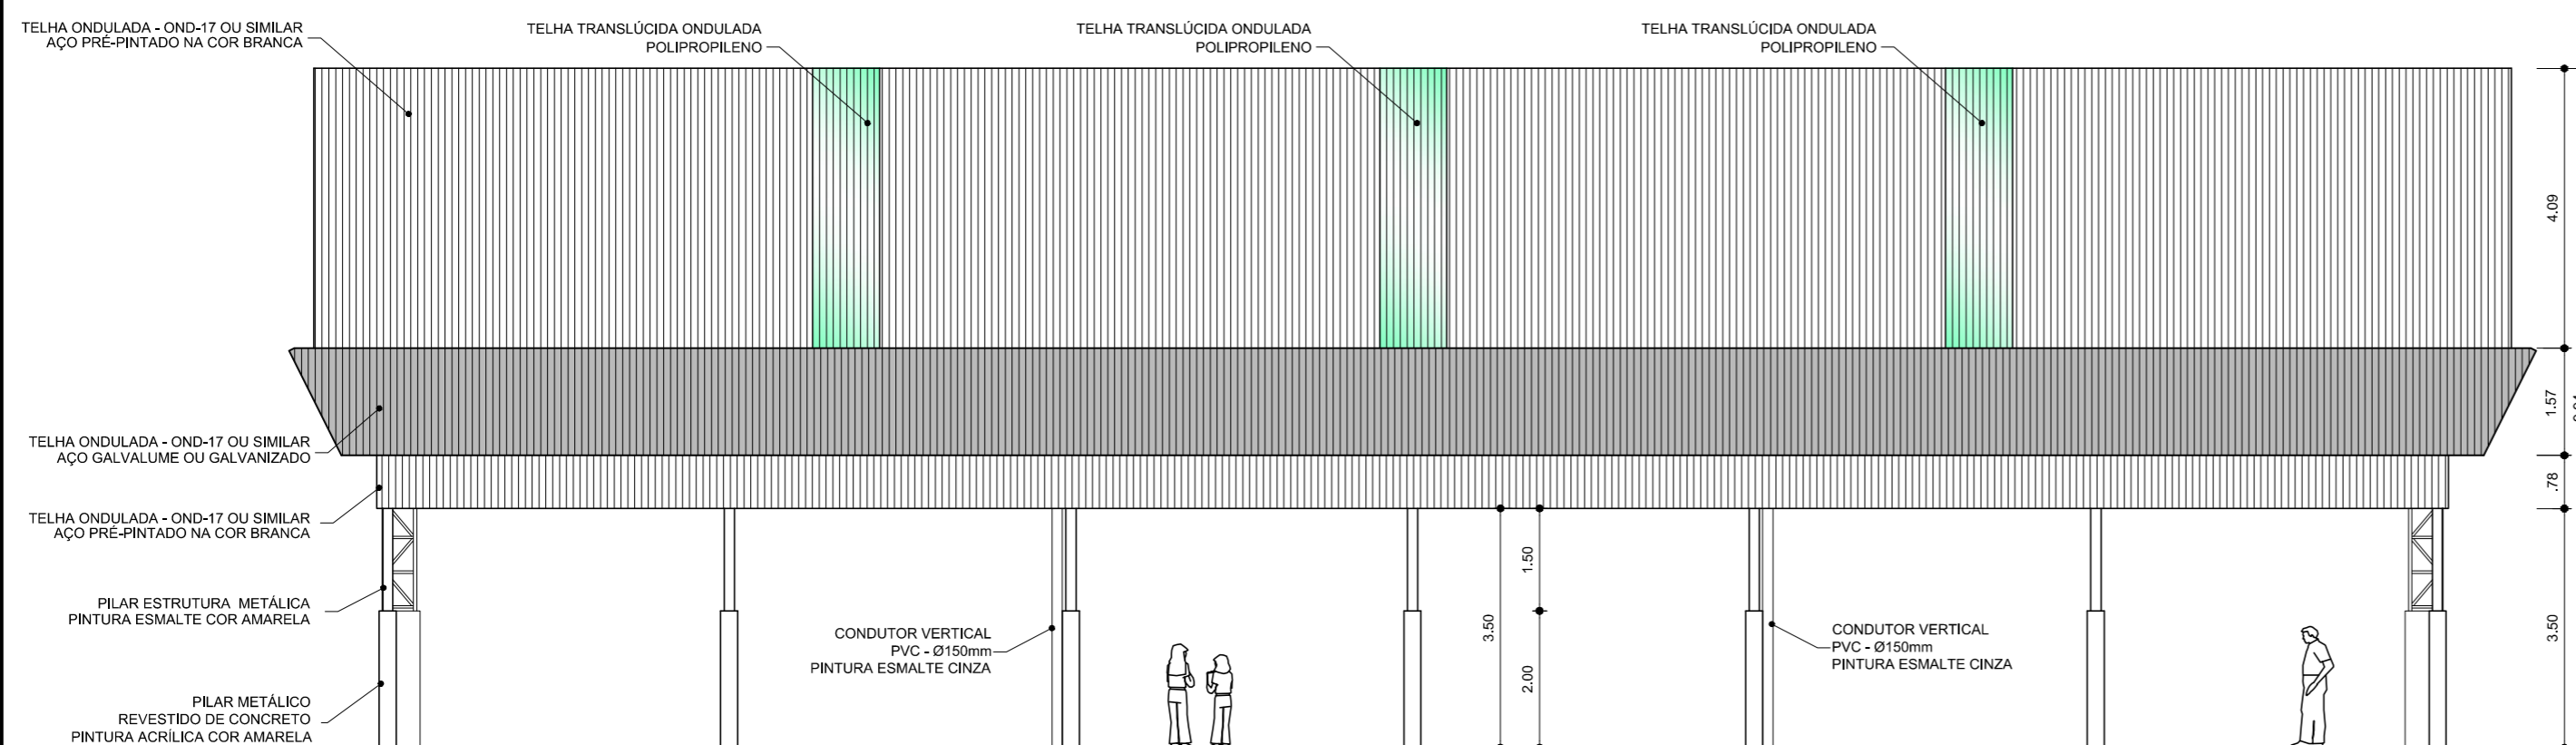

ARQ 05/07 FACHADA 2  
ESCALA 1/100

## PROJETO PADRÃO - FNDE

MUNICÍPIO - UF:

PROPRIETÁRIO:

ENDEREÇO:

PROPRIETÁRIO

RESP. TÉCNICO

CREA

DLFO

CREA

RA

OBSERVAÇÕES:

## COBERTURA DE QUADRA PEQUENA

### PROJETO ARQUITETÔNICO

COORDENAÇÃO CGEST - Coordenação Geral de Infraestrutura Educativa	COBERTURA DE QUADRA PEQUENA FACHADAS		ARQ
	REVISÃO R.01 R.00	ESCALA 1/100 E 1/75 DATA EMISSÃO DEZEMBRO/2014	
FORMATO A2 (594 X 420)			