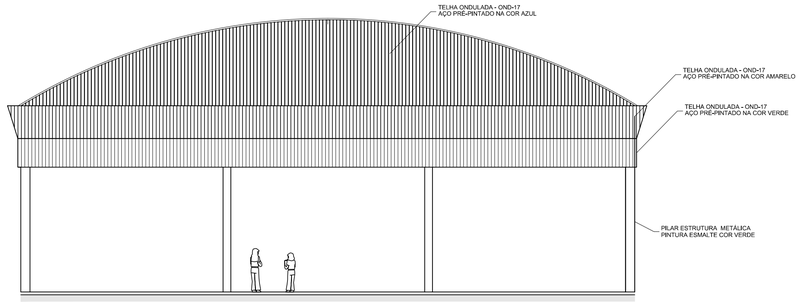

FACHADA FRONTAL
ESCALA 1:100

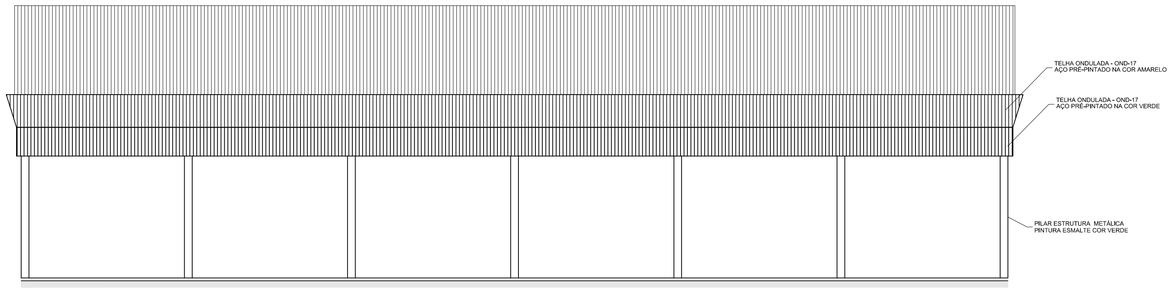

FACHADA LATERAL
ESCALA 1:100

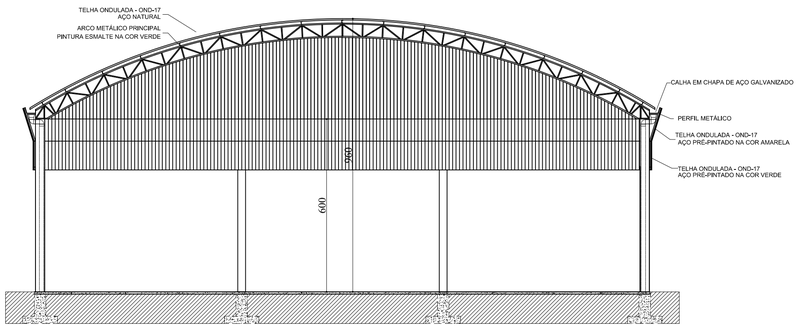

CORTE BB'
ESCALA 1:100

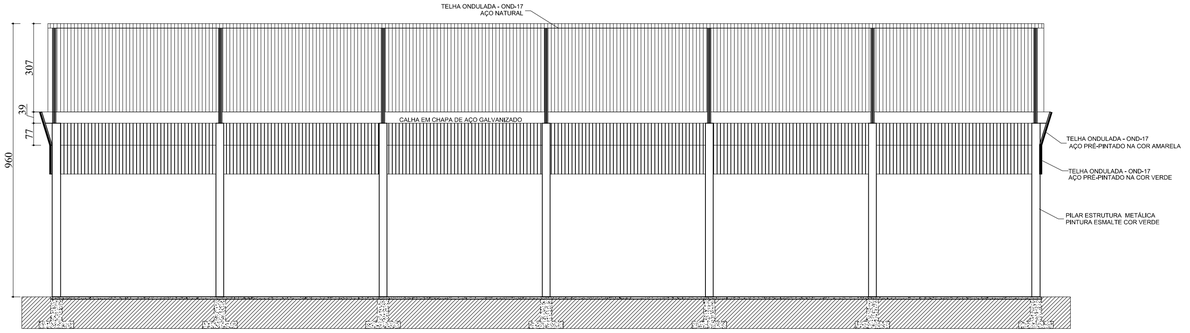

CORTE AA'
ESCALA 1:100

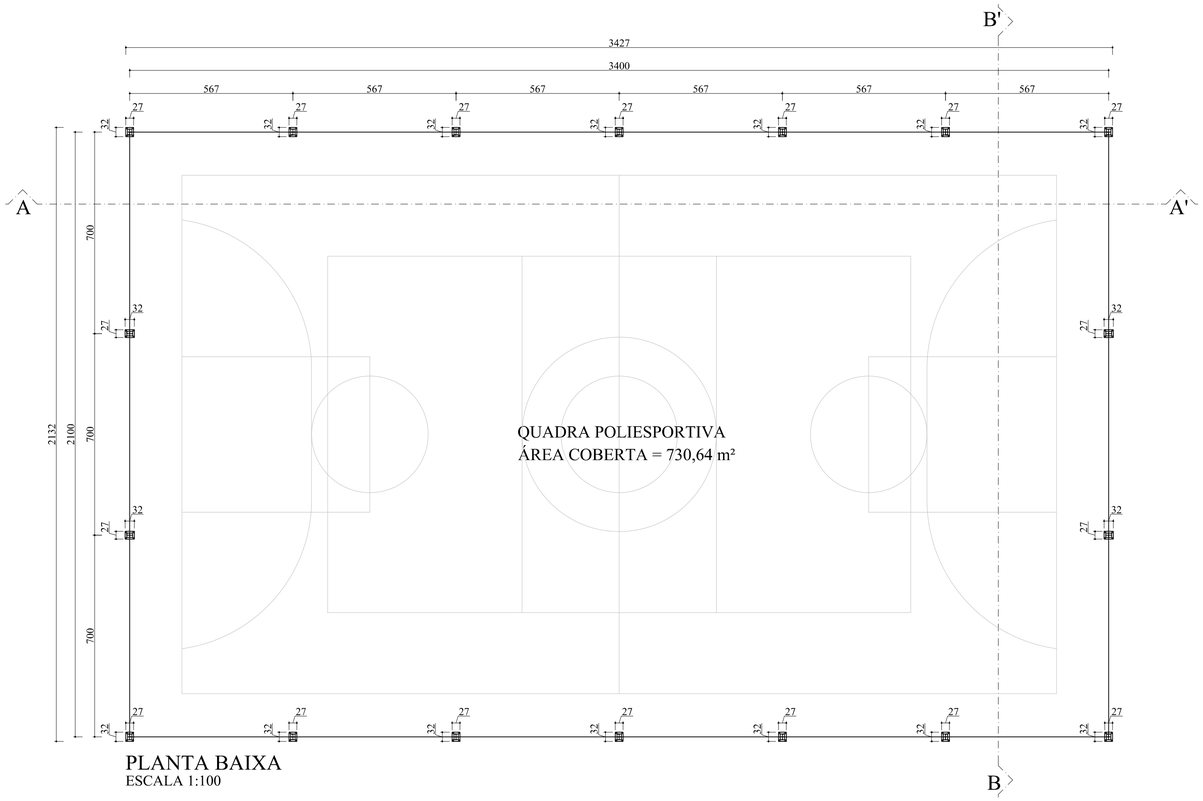

PLANTA BAIXA
ESCALA 1:100

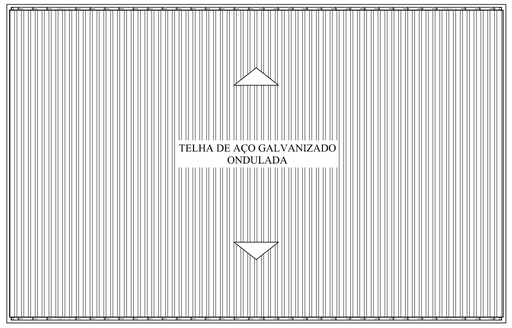

COBERTURA
ESCALA 1:200

LOCALIZAÇÃO
SEM ESCALA

> COBERTURA DA QUADRA
LATITUDE: 19°43'41.86"S
LONGITUDE: 44°5'29.76"O
> ESCOLA MUNICIPAL AURORA JÚLIA DA FONSECA
LATITUDE: 19°43'44.80"S
LONGITUDE: 44°5'29.43"O

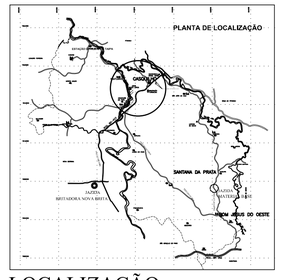

LOCALIZAÇÃO
SEM ESCALA

PREFEITURA MUNICIPAL DE CONCEIÇÃO DO PARÁ/MG

REFORMA DE QUADRA POLIESPORTIVA
ESCOLA MUNICIPAL AURORA JÚLIA DA FONSECA

IDENTIFICAÇÃO

Procópio Celso de Freitas
PREFEITO MUNICIPAL DE CONCEIÇÃO DO PARÁ

Bárbara Viana de Freitas
ENGENHEIRA CIVIL CREA/MG 173.116/D

PROJETO

OBJETO:
REFORMA DE QUADRA POLIESPORTIVA - ESCOLA MUNICIPAL AURORA JÚLIA DA FONSECA COMUNIDADE DE CASQUILHO, CONCEIÇÃO DO PARÁ/MG.

ENDEREÇO DA OBRA:
COMUNIDADE DE CASQUILHO, CONCEIÇÃO DO PARÁ/MG

RESPONSÁVEL TÉCNICO: Bárbara Viana de Freitas
ENGENHEIRA CIVIL CREA/MG 173.116/D

DATA: MAIO/2020

PEÇAS GRÁFICAS:
PLANTA BAIXA, PLANTA DE COBERTURA, FACHADA FRONTAL, FACHADA LATERAL, CORTE AA E CORTE BB.

FOLHA: 01/01

PENAS	RED	YELLOW	GREEN	CYAN	BLUE	MAGENTA
ESPESSURA	0.09	0.2	0.3	0.3	0.15	0.6

FORMATO A1 - (ABNT) — ESCALA DE IMPRESSÃO: 1:7,5 — PLATAFORMA: AUTOCAD 2020