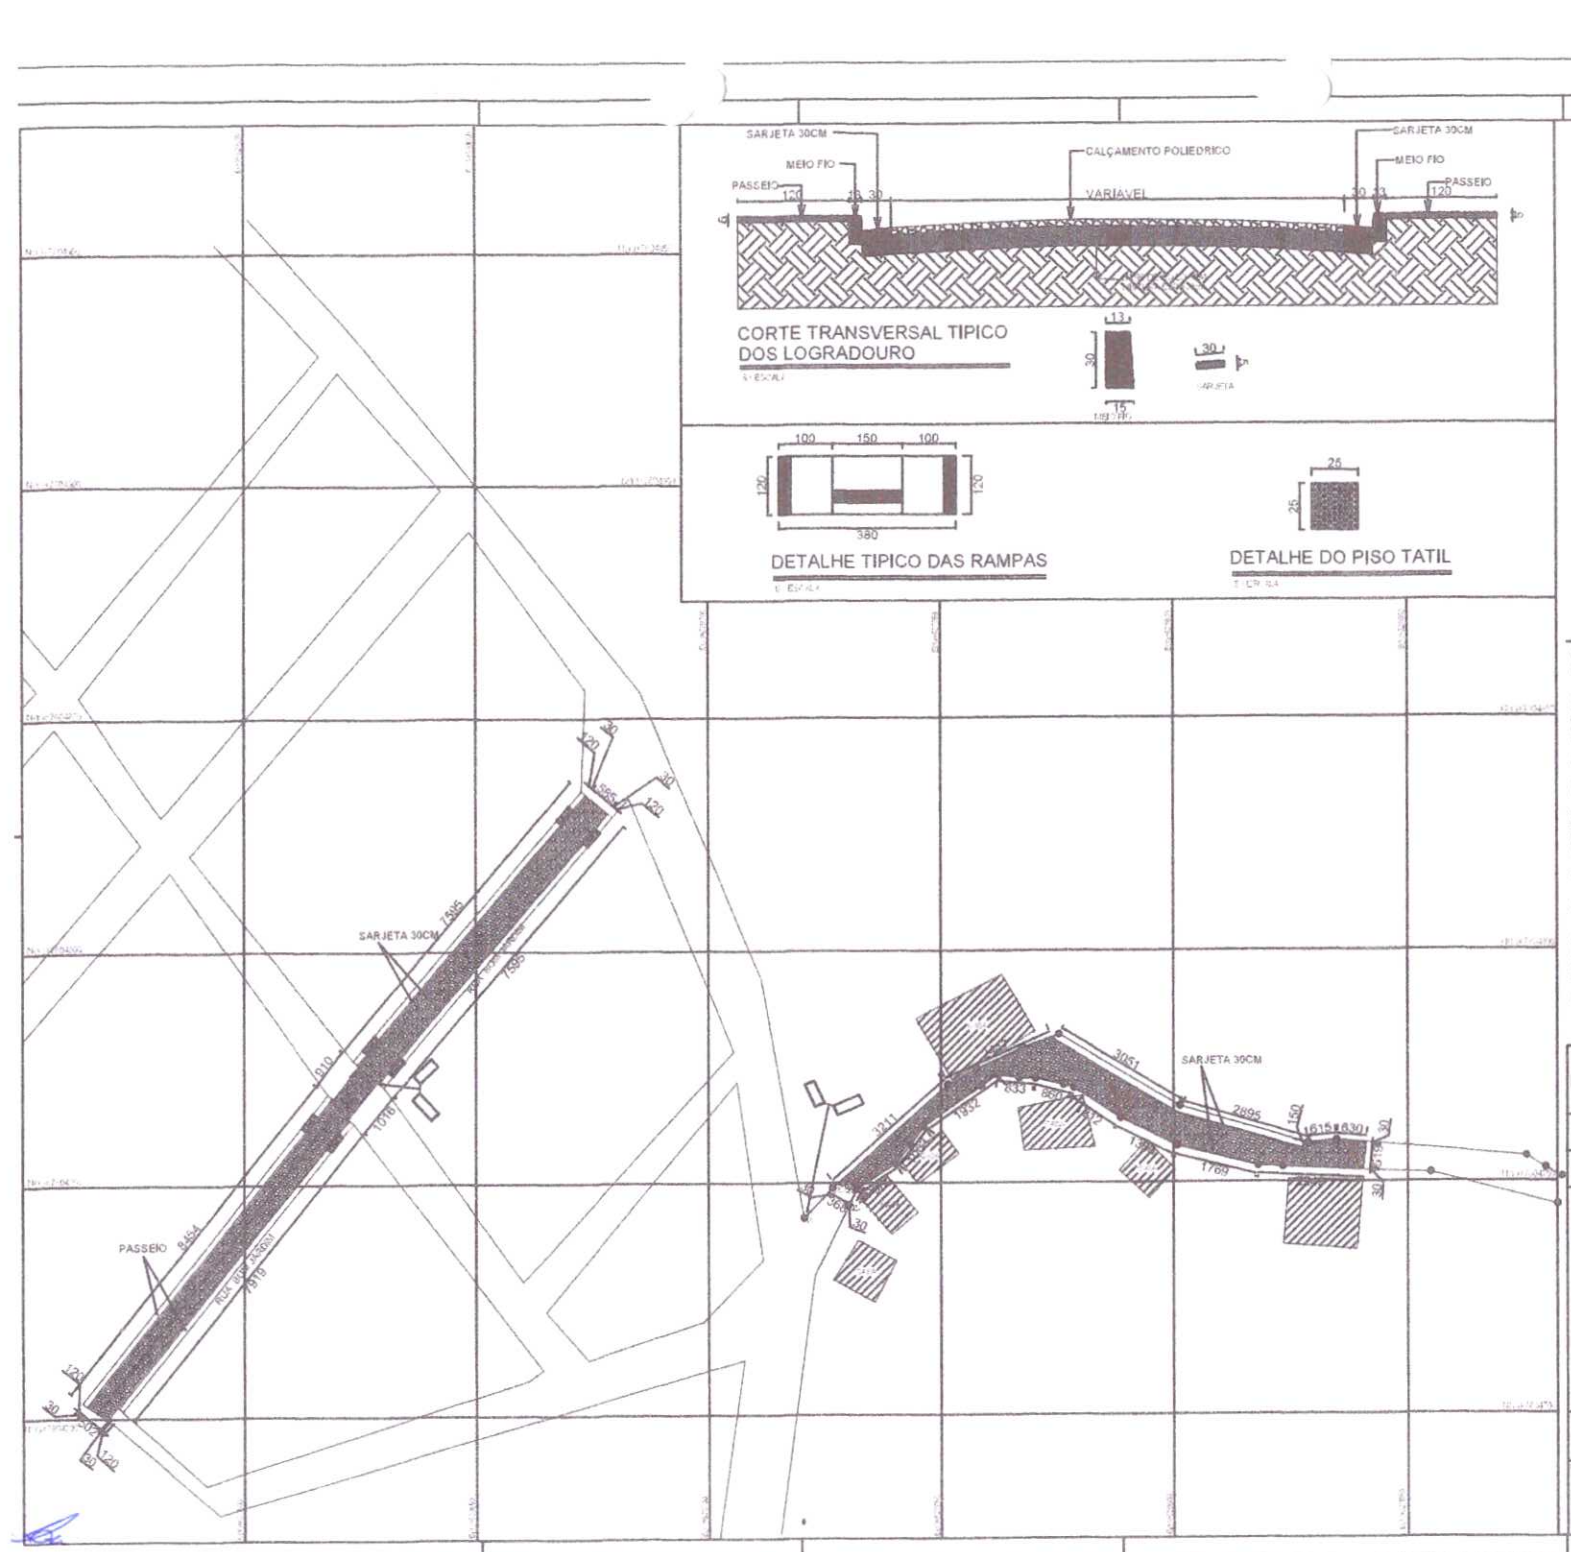

PAVIMENTAÇÃO POLIEDRICA

AVENIDA IMACULADA
Perimetro (1,41 + 9,89 + 10,03 + 10,72 + 8,73 + 8,50+12,12 + 13,60 + 17,69 + 22,49 + 6,30+5,15 + 6,30 + 6,30 + 6,15 + 28,95 + 30,81 + 24,47 + 12,11 + 0,20 + 3,62 +0,20) = 382,04m

Area = 632,85m²

MEIO FIO

AVENIDA IMACULADA
(1,41 + 9,89 + 10,03 + 10,72 + 8,73 + 8,50+12,12 + 13,60 + 17,69 + 22,49 + 6,30 + 6,15 + 28,95 + 30,81 + 24,47 + 12,11) = 251,97m

Total = 251,97m

SARJETA (L=30cm)

AVENIDA IMACULADA
(1,41 + 9,89 + 10,03 + 10,72 + 8,73 + 8,50+12,12 + 13,60 + 17,69 + 22,49 + 6,30 + 6,15 + 28,95 + 30,81 + 24,47 + 12,11) = 251,97m

Total = 251,97m

PAVIMENTAÇÃO POLIEDRICA

RUA BOM JARDIM
media (6,02 + 5,89) = 5,95m
media comp. (84,54 + 79,19) = 81,36m
5,95 x 81,50 = 412,28m²
media (5,05 + 5,48) = 5,24m
media (10,16 + 9,10) = 9,63
5,24 + 9,63 = 50,46m²
media (6,40 + 5,89) = 5,42m
79,19 x 5,42 = 427,80m²
Total = 50,46 + 412,28 + 427,80 = 891,46m²

PASSEIOS

RUA BOM JARDIM
(79,19 + 84,54 + 79,96 + 75,89) = 315,63m
315,63 x 1,20 = 378,76m²
TOTAL = 378,76 m²

MEIO FIO

RUA BOM JARDIM
(79,19 + 84,54 + 79,96 + 75,89) = 315,63m
Total = 315,63m

SARJETA ESP. 30cm

(79,19 + 84,54 + 79,96 + 75,89) = 315,63m
Total = 315,63m

PREFEITURA MUNICIPAL DE CONCEIÇÃO DO PARÁ

DEPARTAMENTO DE OBRAS PÚBLICAS

PAVIMENTAÇÃO POLIEDRICA

PROJETO PAVIMENTAÇÃO POLIEDRICA

01/02

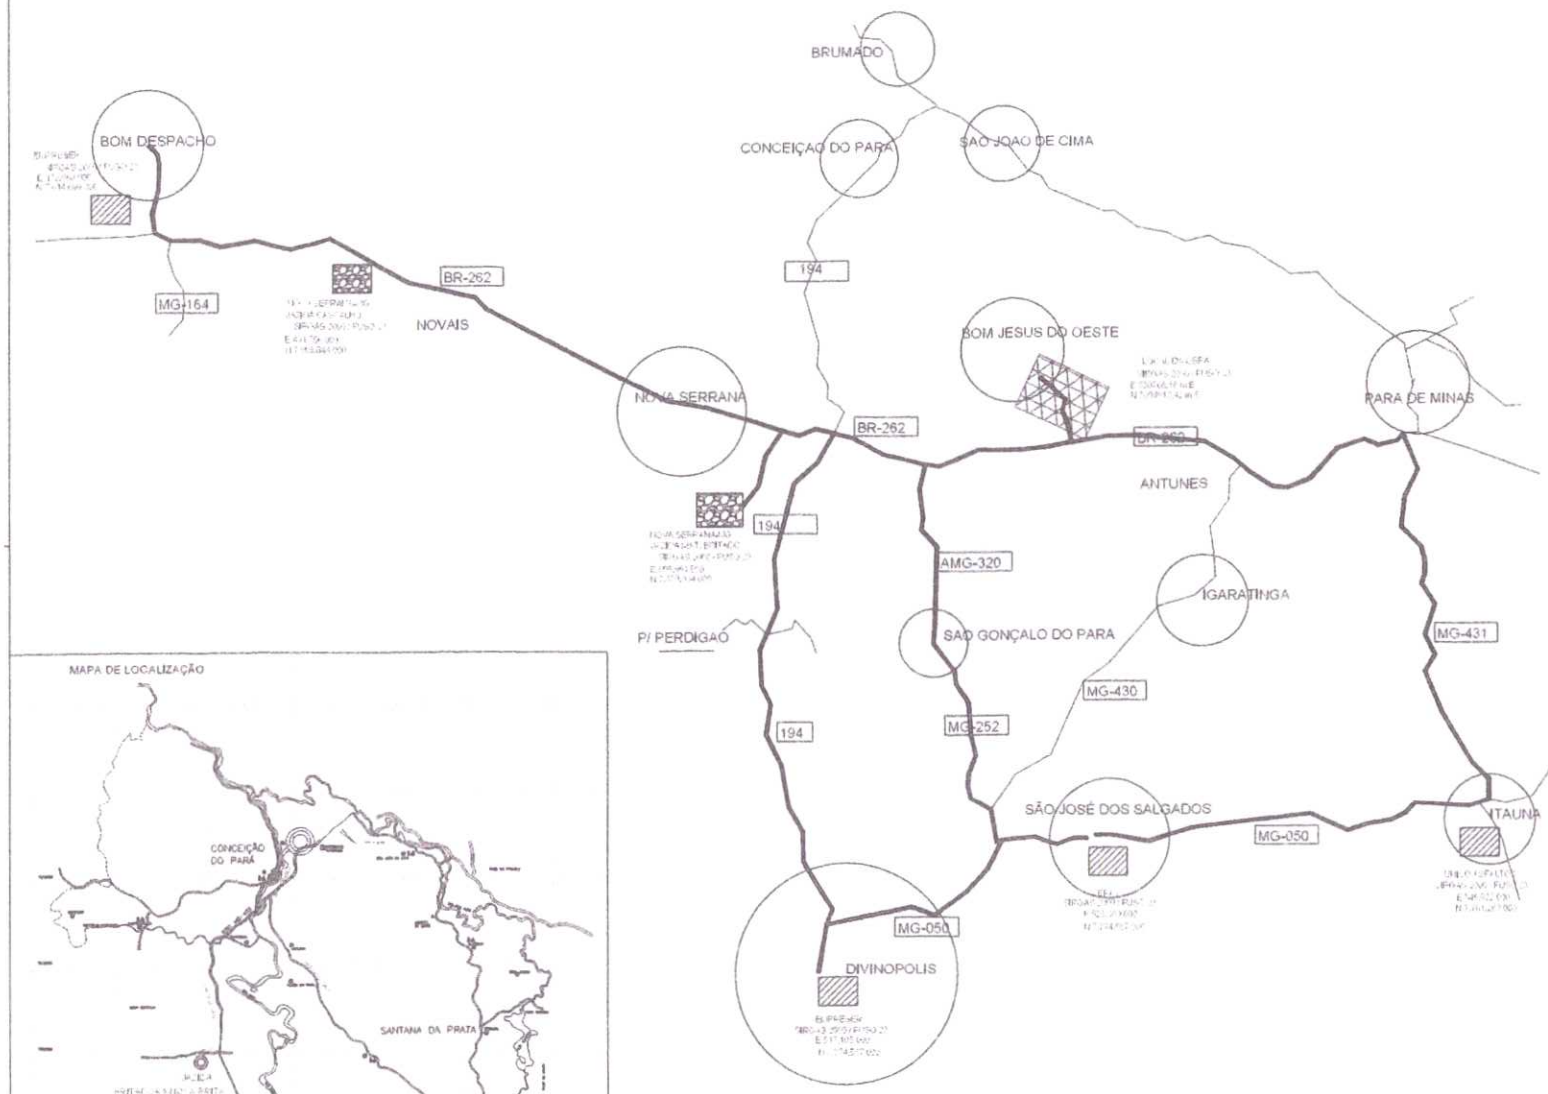

MAPA DE LOCALIZAÇÃO

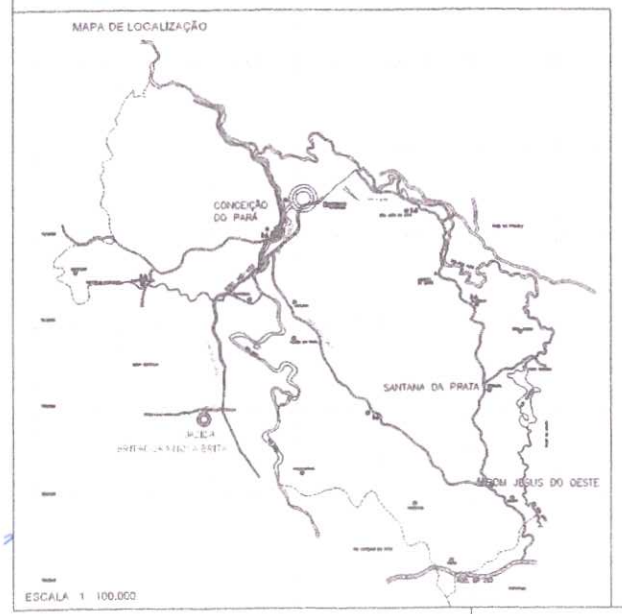

ESCALA 1 100.000

MUNICÍPIO	USINA ASFALTO	DISTÂNCIA ATÉ O LOCAL DA OBRA
BOM DESPACHO	EMPRESER	58,40 KM
SÃO JOSÉ DOS SALGADOS	EPAV	49,60 KM
DIVINÓPOLIS	EMPRESER	51,00 KM
ITAÚNA	ONDRA	49,5 KM

NOVA SERRANA	JK JOAQUIM CALHO	45,0 KM
NOVA SERRANA	JAZIDA MAT. BRITADO	31,60 KM

PREFEITURA MUNICIPAL DE CONCEIÇÃO DO PARÁ

DEPARTAMENTO DE OBRAS PÚBLICAS

PAVIMENTAÇÃO POLIEDRICA

TÍTULO DA FOLHA

PROJETO PAVIMENTAÇÃO POLIEDRICA

FOLHA 02/02

PREFEITURA MUNICIPAL DE CONCEIÇÃO DO PARÁ
COMISSÃO PERMANENTE DE LICITAÇÃO
FLS. 131