QUADRO RESUMO		
ÁREA A SER RECAPEADA (DESCONTO Á. SARJETA)	1.621,04	M²
SARJETA - 30cm	371,43	M
MEIO FIO	371,43	M

LEGENDA

- ÁREA A SER RECAPEADA
- LIMPA RODAS

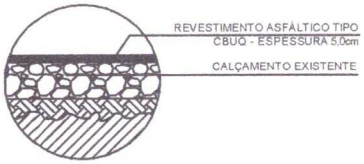

PAVIMENTAÇÃO
SEM ESCALA

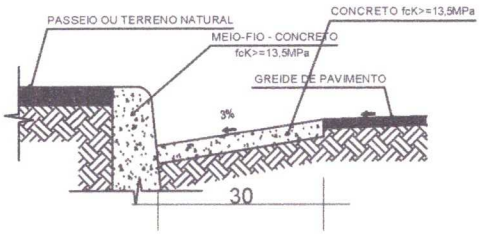

SARJETA E MEIO FIO
SEM ESCALA

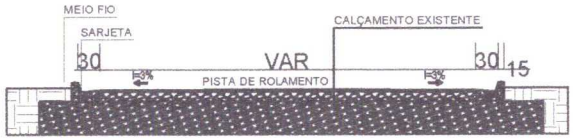

PERFIL TRANSVERSAL
SEM ESCALA

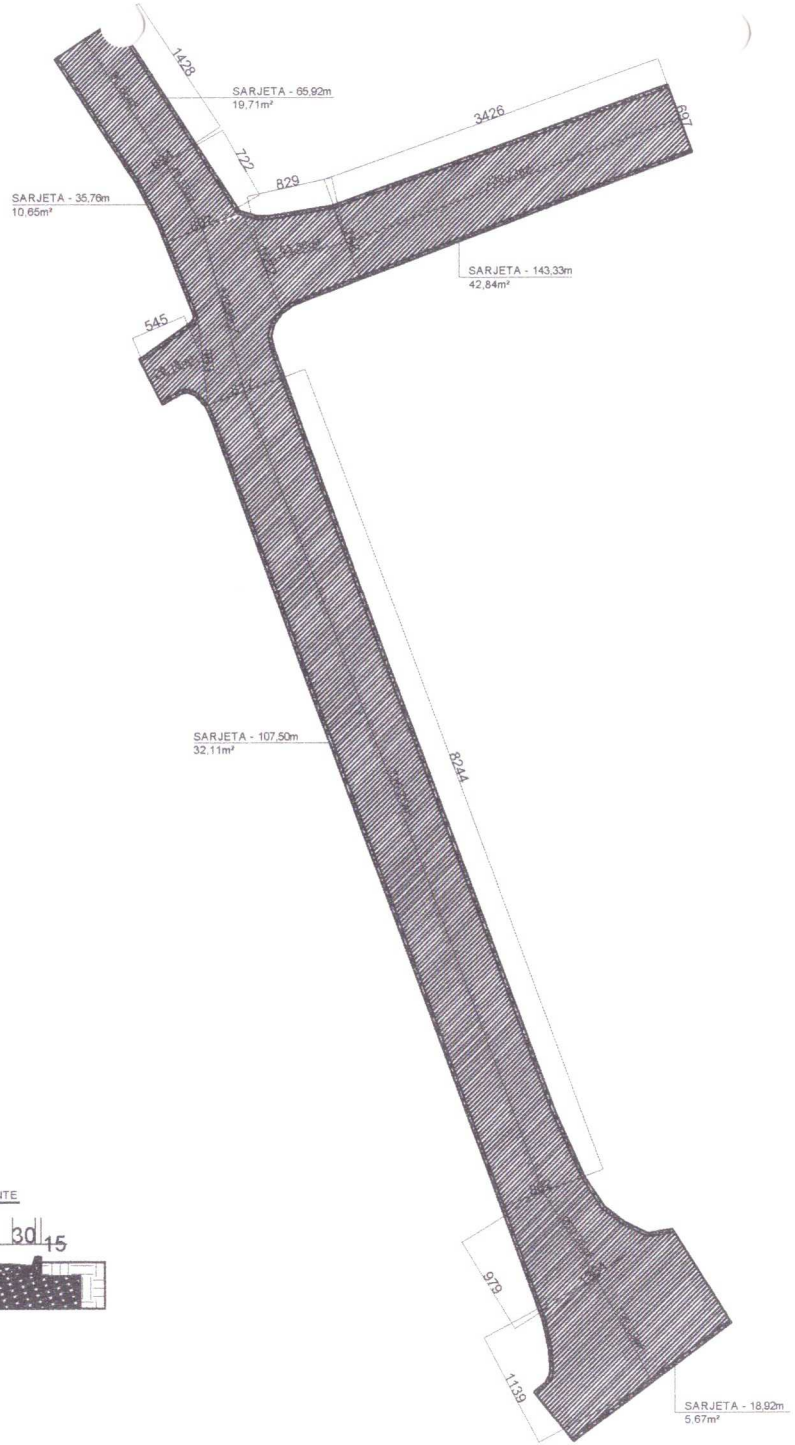

PREFEITURA MUNICIPAL DE CONCEIÇÃO DO PARÁ
JURÍDICO

IDENTIFICAÇÃO

PREFEITURA MUNICIPAL DE CONCEIÇÃO DO PARÁ

PROJETO DE RECAPEAMENTO

José Cassimiro Rodrigues
PREFEITO MUNICIPAL DE CONCEIÇÃO DO PARÁ

Marcos Barcelos
Diretor Municipal de Obras Públicas
ENGENHEIRO CIVIL CREA/MG 2018/2[illegible]

PROJETO

ENDEREÇO DA OBRA: ENTRADA COMUNIDADE DE SANTANA DA PRATA, CONCEIÇÃO DO PARÁ - MG	
RESPONSÁVEL TÉCNICO: Marcos Barcelos, Diretor Municipal de Obras Públicas, ENGENHEIRO CIVIL CREA/MG 2018/2[illegible]	DESENHO
PEÇAS GRÁFICAS: PROJETO DE RECAPEAMENTO	DATA: JUNHO/2022
	FOLHA: 01/01