




SANTUÁRIO DE NOSSA SENHORA CONCEIÇÃO DO PARÁ-MG

NOTA: TODOS OS EXTINTORES SERÃO INSTALADOS NAS BARRACAS

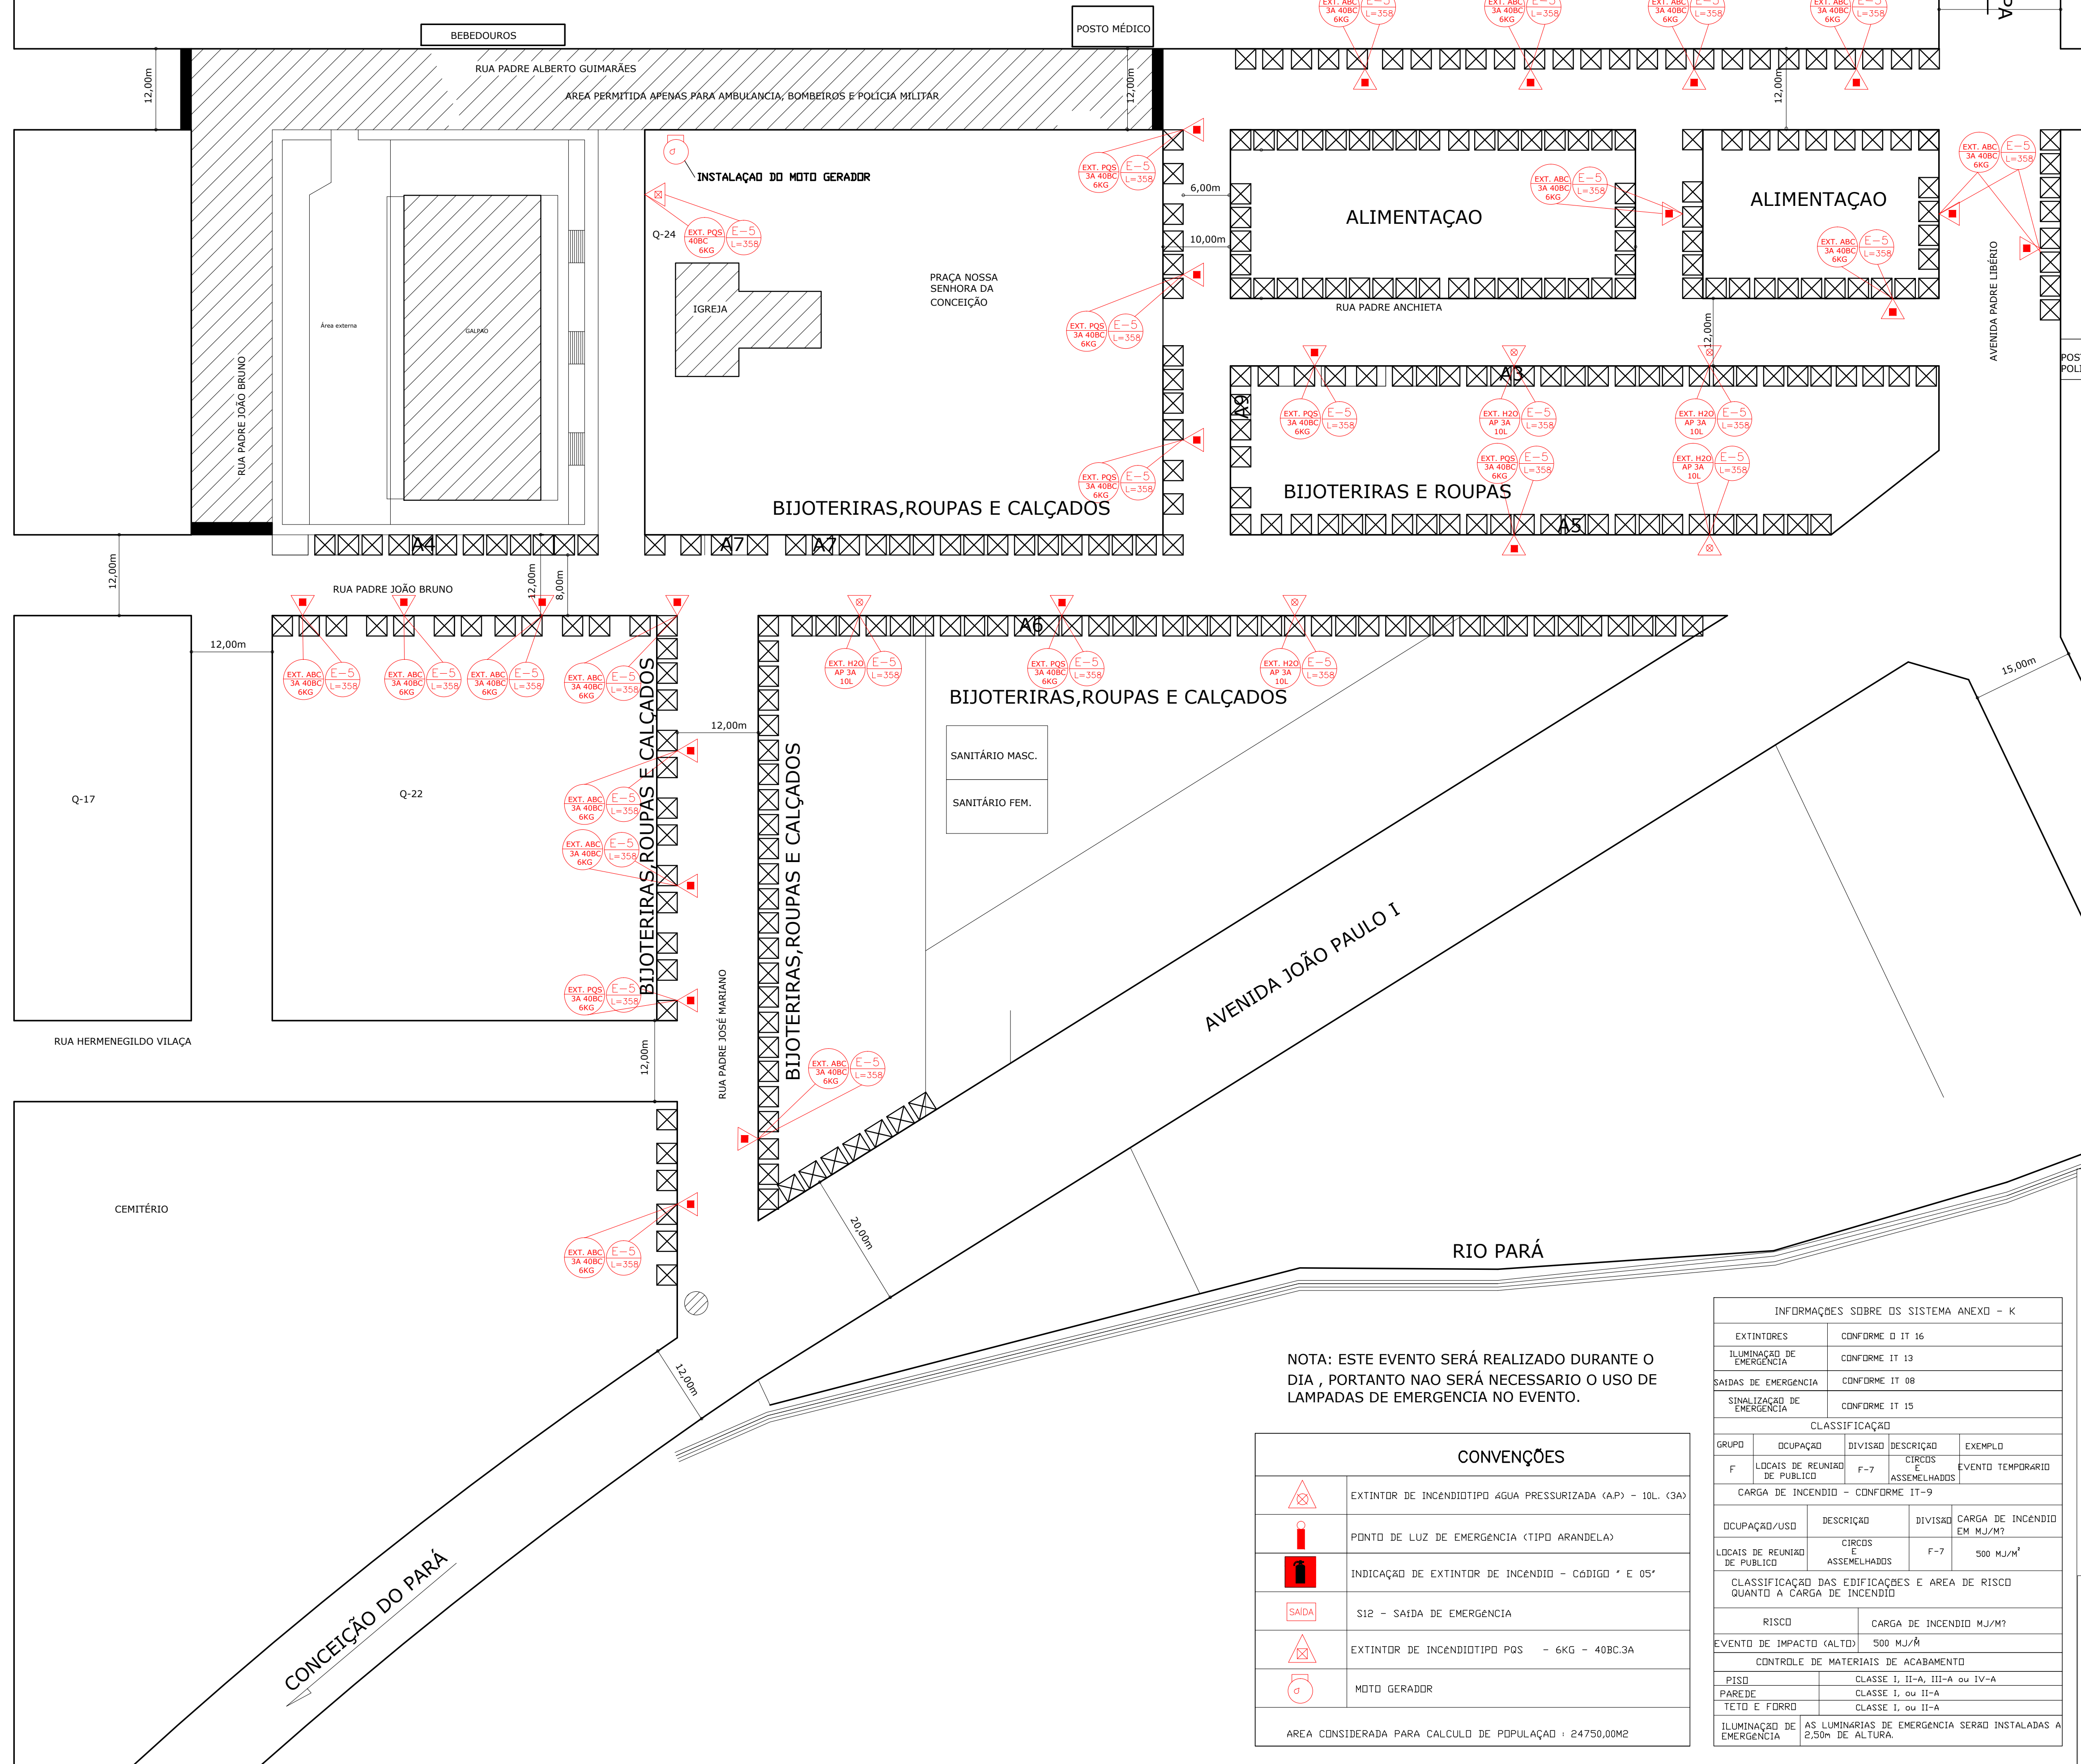

DETALHE DE INSTALAÇÃO DO GUARDA-CORPO

- NOTAS:
- OS GUARDA-CORPOS DEVEM ATENDER OS SEGUINTES REQUISITOS:
 - 1 - TODAS AS SAÍDAS DE EMERGENCIA, TAIS COMO ESCADA, PATAMARES, BALCÕES, RAMPA, ETC., LOCALIZADA JUNTO A FACE EXTERNA DOS PAVIMENTOS E MEZANINOS, LADO ABERTO, DEVEM TER GUARDAS CONTÍNUAS PARA EVITAR QUEDAS.
 - 2 - AS GUARDAS DEVEM TER ALTURA IGUAL OU MAIOR QUE 1,05m, MEDIDA VERTICALMENTE DO TOPO DA GUARDA NO NARIZ DO DEGRAU OU AO PISO DO PATAMAR, BALCÃO OU RAMPA.
 - 3 - AS GUARDAS SÃO CONSTRUÍDAS DE FORMA QUE O ESPAÇO DO TOPO DO ASSOALHO, DEGRAU OU RODAPÉ, ATÉ A ALTURA MÍNIMA EXIGIDA, SEJA SUBDIVIDIDO DO PREENCHIDO DE UMA DAS SEGUINTES FORMAS:
 - LONGARINAS INTERMEDIÁRIAS DISTANCIADAS DE, NO MÁXIMO, 15 CM ENTRE SI;
 - BALAUSTRAS VERTICAIS ESPAÇADAS NÃO MAIS DE 15 CM UM DO OUTRO;
 - ÁREAS PREENCHIDAS TOTAL OU PARCIALMENTE POR PAINÉIS DE TELA OU POR GRADES ORNAMENTAIS QUE PROTEJAM CONTRA QUEDAS, EQUIVALENTES ÀQUELAS PROPORCIONADAS PELAS LONGARINAS OU BALAUSTRAS VERTICAIS ESPECIFICADAS NAS ALÍNEAS A e B;
 - MURETAS DE ALVENARIA OU CONCRETO;
 - QUALQUER COMBINAÇÃO DAS ALÍNEAS PRECEDENTES QUE PROPORCIONE SEGURANÇA EQUIVALENTE.
 - 4 - O DESENHO DAS GUARDAS, CORRIMÃO E REPECTIVAS FIXAÇÕES DEVE SER TAL QUE NÃO HAJA SALIÊNCIA, ABERTURA OU ELEMENTOS DE GRADES OU PAINÉIS QUE POSSAM ENGANCHAR EM ROUPAS.

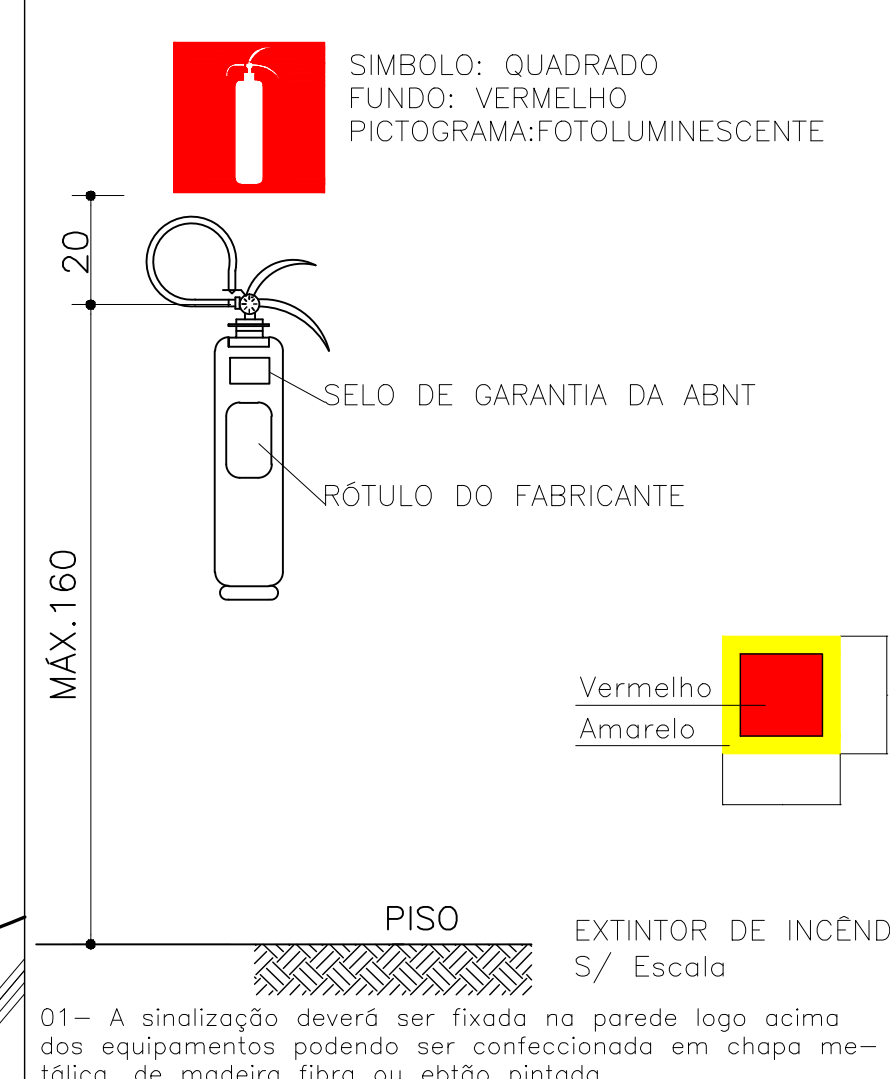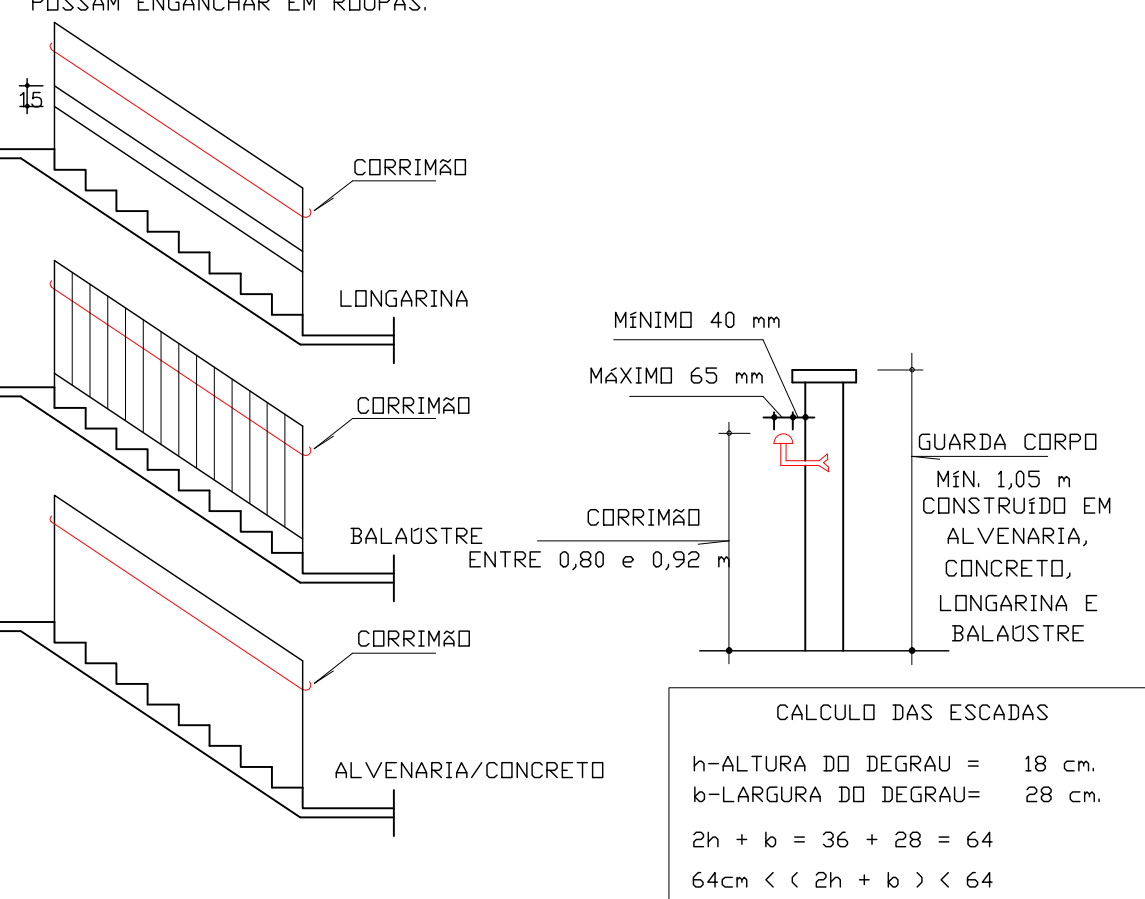

NOTA: DEVERÃO SER APRESENTADO 20 BRIGADISTAS PARA ESTE EVENTO, JUNTAMENTE COM A DOCUMENTAÇÃO NECESSÁRIA PARA APROVAÇÃO DO PROJETO NO CORPO DE BOMBEIROS.

LUIZ GUSTAVO LEITE DE FREITAS
ENG.CREA MG 77.758/D

PREFEITURA MUNICIPAL CONCEIÇÃO DO PARÁ - MG
CNPJ - 18.315.200/0001-07

NOTA: ESTE EVENTO SERÁ REALIZADO DURANTE O DIA, PORTANTO NÃO SERÁ NECESSÁRIO O USO DE LAMPADAS DE EMERGENCIA NO EVENTO.

CONVENÇÕES	
	EXTINTOR DE INCÊNDIO TIPO ÁGUA PRESSURIZADA (A.P.) - 10L. (3A)
	PONTO DE LUZ DE EMERGENCIA (TIPO ARANDELA)
	INDICAÇÃO DE EXTINTOR DE INCÊNDIO - Código "E 05"
	S12 - SAÍDA DE EMERGENCIA
	EXTINTOR DE INCÊNDIO TIPO POS - 6KG - 40BC.3A
	MOTO GERADOR
ÁREA CONSIDERADA PARA CÁLCULO DE POPULAÇÃO: 24750,00M ²	

INFORMAÇÕES SOBRE OS SISTEMAS ANEXO - K			
EXTINTORES	CONFORME IT 16		
ILUMINAÇÃO DE EMERGENCIA	CONFORME IT 13		
SAÍDAS DE EMERGENCIA	CONFORME IT 08		
SINALIZAÇÃO DE EMERGENCIA	CONFORME IT 15		
CLASSIFICAÇÃO			
GRUP	Ocupação	Divisão	EXEMPLO
F	LOCAIS DE REUNIÃO DE PÚBLICO	F-7	CIRCOS E ASSEMBLHADOS
CARGA DE INCENDIO - CONFORME IT-9			
Ocupação/USO	DESCRIÇÃO	DIVISÃO	CARGA DE INCENDIO EM M ² /M ²
LOCAIS DE REUNIÃO DE PÚBLICO	CIRCOS E ASSEMBLHADOS	F-7	500 M ² /M ²
CLASSIFICAÇÃO DAS EDIFICAÇÕES E ÁREA DE RISCO QUANTO A CARGA DE INCENDIO			
RISCO	CARGA DE INCENDIO M ² /M ²		
EVENTO DE IMPACTO (ALTO)	500 M ² /M ²		
CONTROLE DE MATERIAIS DE ACABAMENTO			
PISO	CLASSE I, II-A, III-A ou IV-A		
PAREDE	CLASSE I, ou II-A		
TETO E FORRO	CLASSE I, ou II-A		
ILUMINAÇÃO DE EMERGENCIA	AS LUMINARIAS DE EMERGENCIA SERÃO INSTALADAS A 2,50m DE ALTURA.		

Folha:	UNICA	FESTA DA NOSSA SENHORA DA CONCEIÇÃO	OUTUBRO / 2016
Conteúdo:	PROJETO TEMPORÁRIO DE PREVENÇÃO E COMBATE A INCÊNDIO E AO PÂNICO		
Assunto:	EVENTO TEMPORÁRIO F-7 (MÉDIO IMPACTO)		
Ocupação:	PRAÇA NOSSA SENHORA DE CONCEIÇÃO DO PARÁ - SANTUÁRIO		
Local:	PRAÇA NOSSA SENHORA DE CONCEIÇÃO DO PARÁ - SANTUÁRIO		
Data do evento:	08 DE DEZEMBRO 2016		
Proprietário:	PREFEITURA MUNICIPAL DE CONCEIÇÃO DO PARÁ		
Resp. Técnico:	LUIZ GUSTAVO LEITE DE FREITAS - CREA MG: 77.758/D		
Área Utilizada:	APROX: 30.000,00M ² CONSTRUÍDA TEMPORÁRIA: 1800,00M ²		